


Lageplan zur Bauplatzvergabe

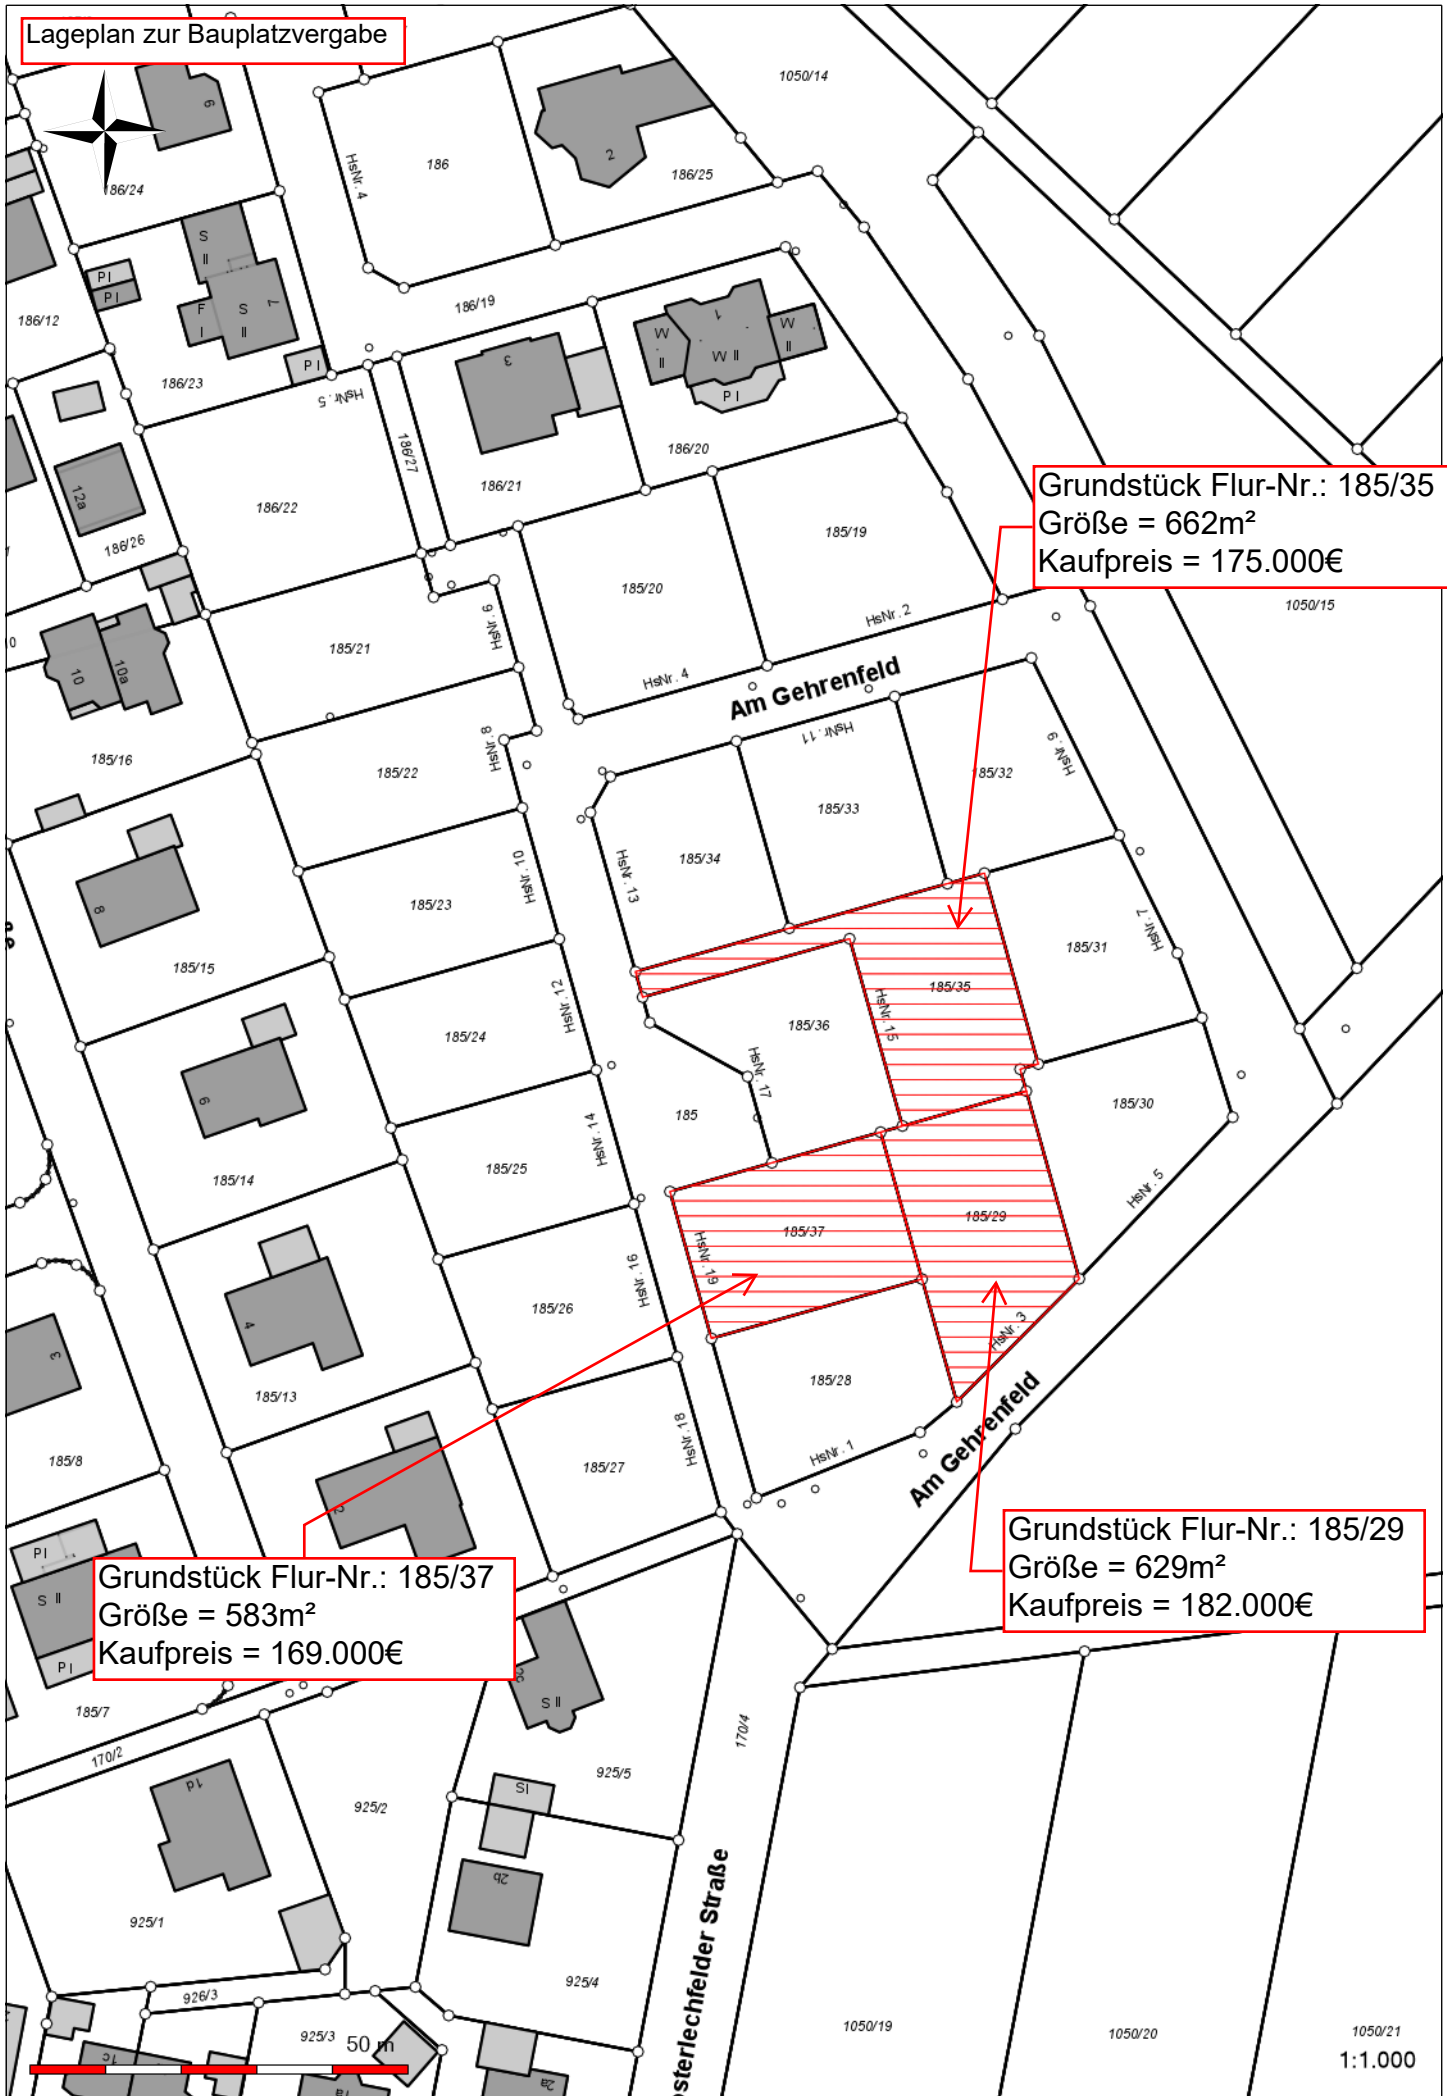

Grundstück Flur-Nr.: 185/35  
Größe = 662m<sup>2</sup>  
Kaufpreis = 175.000€

Grundstück Flur-Nr.: 185/37  
Größe = 583m<sup>2</sup>  
Kaufpreis = 169.000€

Grundstück Flur-Nr.: 185/29  
Größe = 629m<sup>2</sup>  
Kaufpreis = 182.000€